

وحدات وريف

12X40



أرض 480
مباني 2,498

10X40



أرض 400
مباني 2,490

10X30



أرض 300
مباني 2,420

فلل وريف | نموذج رقم ٣٠X١٠ < ١



فلل وريف | نموذج رقم ١ < ٣٠X١٠م

الدور الأرضي



(M) الفناء الخلفي
٥٧.٦٠ x ٥٥.٦٠



(J) مغسلة ودوره مياه
٥١.٧٠ x ٥٢.٦٠



(K) مطبخ
٥٥.٦٠ x ٥٣.٨٠



(L) غرفة الخادمة
+ دوره مياه
٥٣.٨٠ x ٥١.٨٠



(G) صالة طعام
٥٤.٨٠ x ٥٣.٨٠



(H) حديقة وسطية
٥٥.٦٠ x ٥٤.٧٠



(I) صالة معيشة
٥٥ x ٥٤.٧٠



(D) المدخل الرئيسي
٥٤ x ٥١.٧٠



(E) مجلس الضيوف
٥٥.٦٠ x ٥٤



(F) مغسلة ودوره مياه
٥١.٧٥ x ٥٤



(A) غرفة حارس
٥٤ x ٥١.٧٠



(B) موقف سيارة
٥٥.٦٠ x ٥٤




(C) الفناء الأمامي
٥٦.١٠ x ٥٥.٦٠



فلل وريف | نموذج رقم ١ < ٣٠X١٠م

الدور الأول

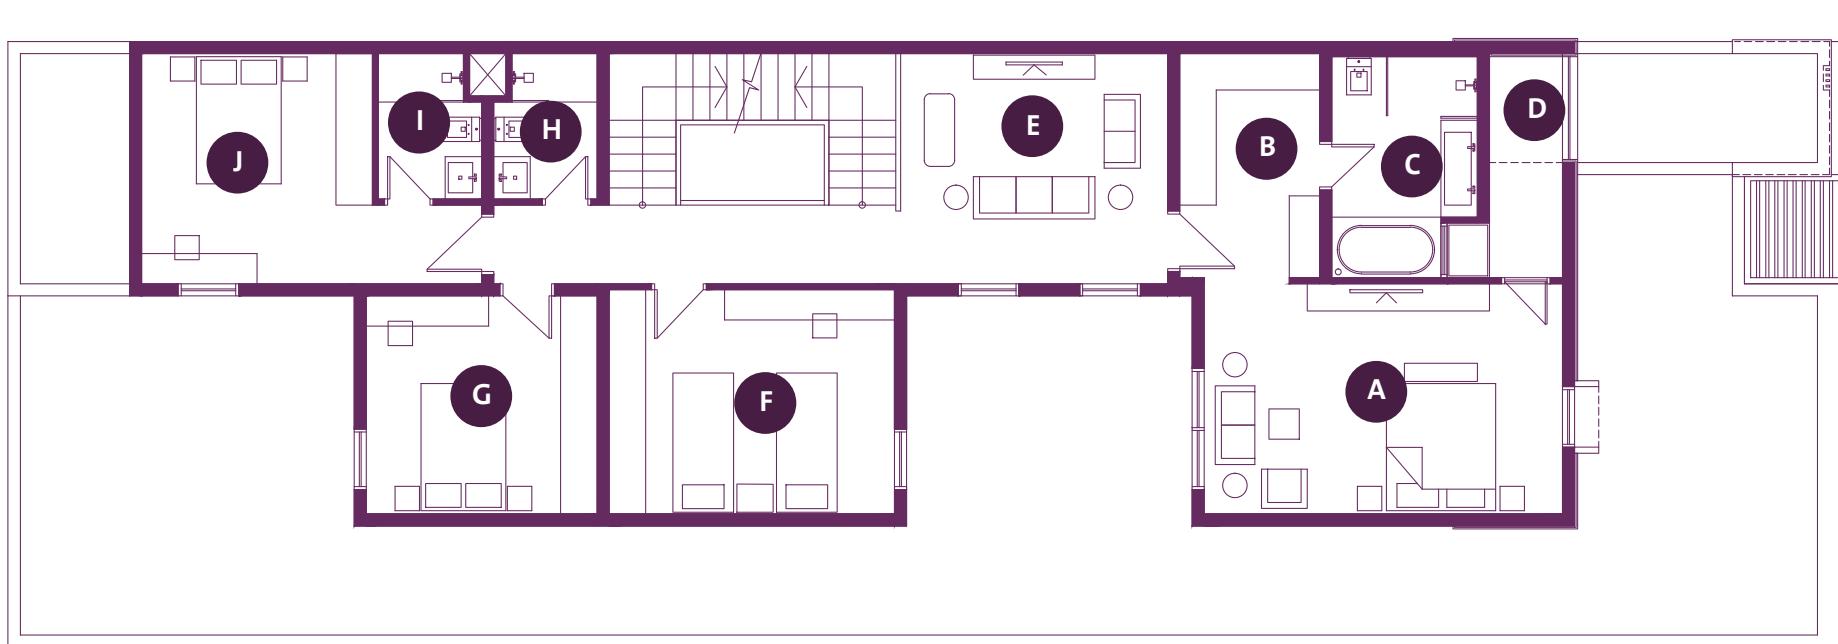

(J) غرفة نوم
 3.80×3.80



(G) غرفة نوم
 3.80×3.60



(H) دورة مياه
 2.50×1.70



(I) دورة مياه
 2.50×1.70



(D) شرفة
 3.7×1.20



(E) صالة المعيشة
 4.60×3.80



(F) غرفة نوم
 4.70×3.70



(A) غرفة النوم
الرئيسية
 5.90×3.80



(B) غرفة الملابس
 3.70×2.30




(C) دورة المياه
الرئيسية
 3.50×2.40



فلل وريف | نموذج رقم ١ < ٣٠X١٥

الملحق

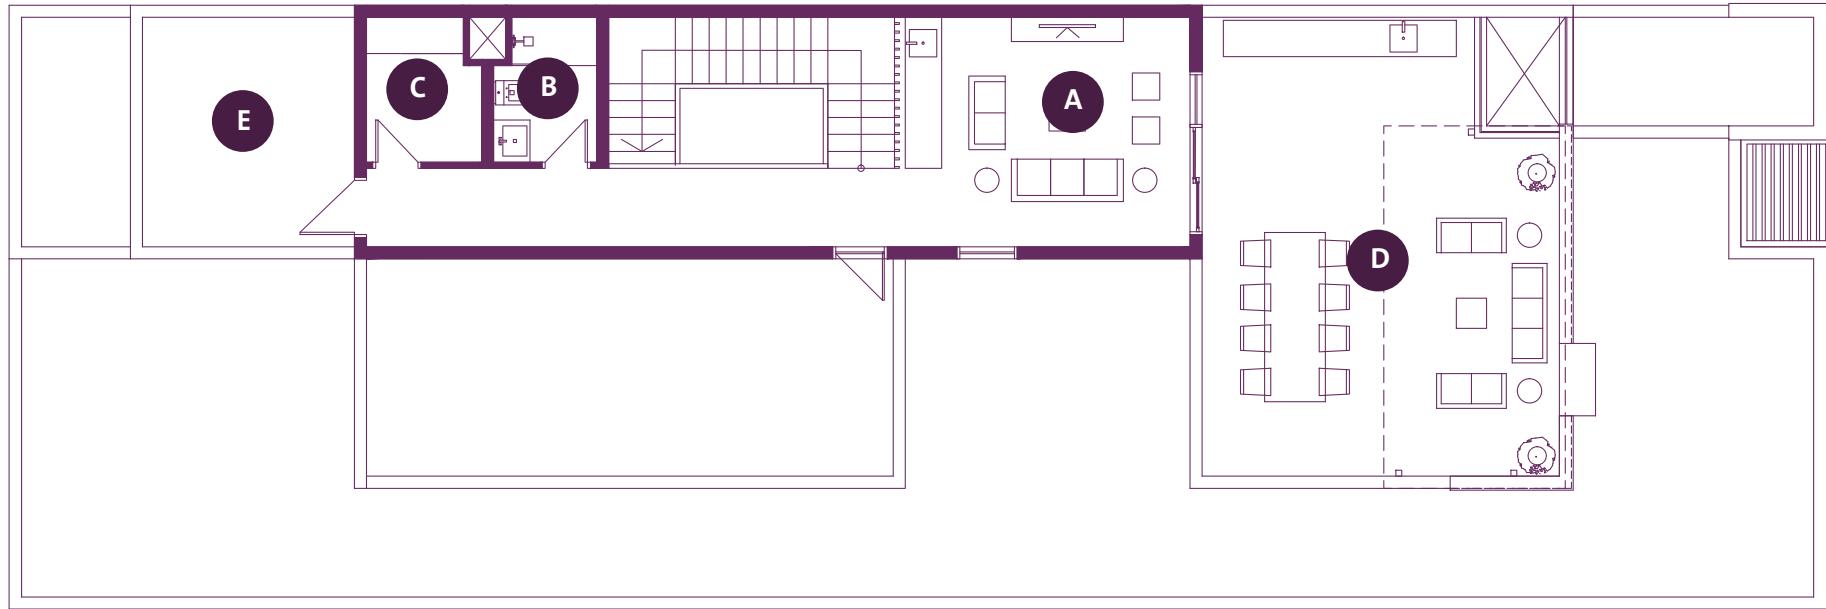

(E) السطح الخلفي
٢٥٤٥



(C) غرفة الغسيل
٢٥٢.٤٠ x ٢٥١.٩٠



(A) مجلس السطح
٢٥٥ x ٢٥٣.٨٠



(D) السطح الأمامي
٢٥٤٢



(B) دورة مياه
٢٥٣.٨٠ x ٢٥٣.٧٠




فلل وريف | نموذج رقم 2 < 40X10 متر



فلل وريف | نموذج رقم 2 < ٥٤٠X١٠٥

الدور الأرضي

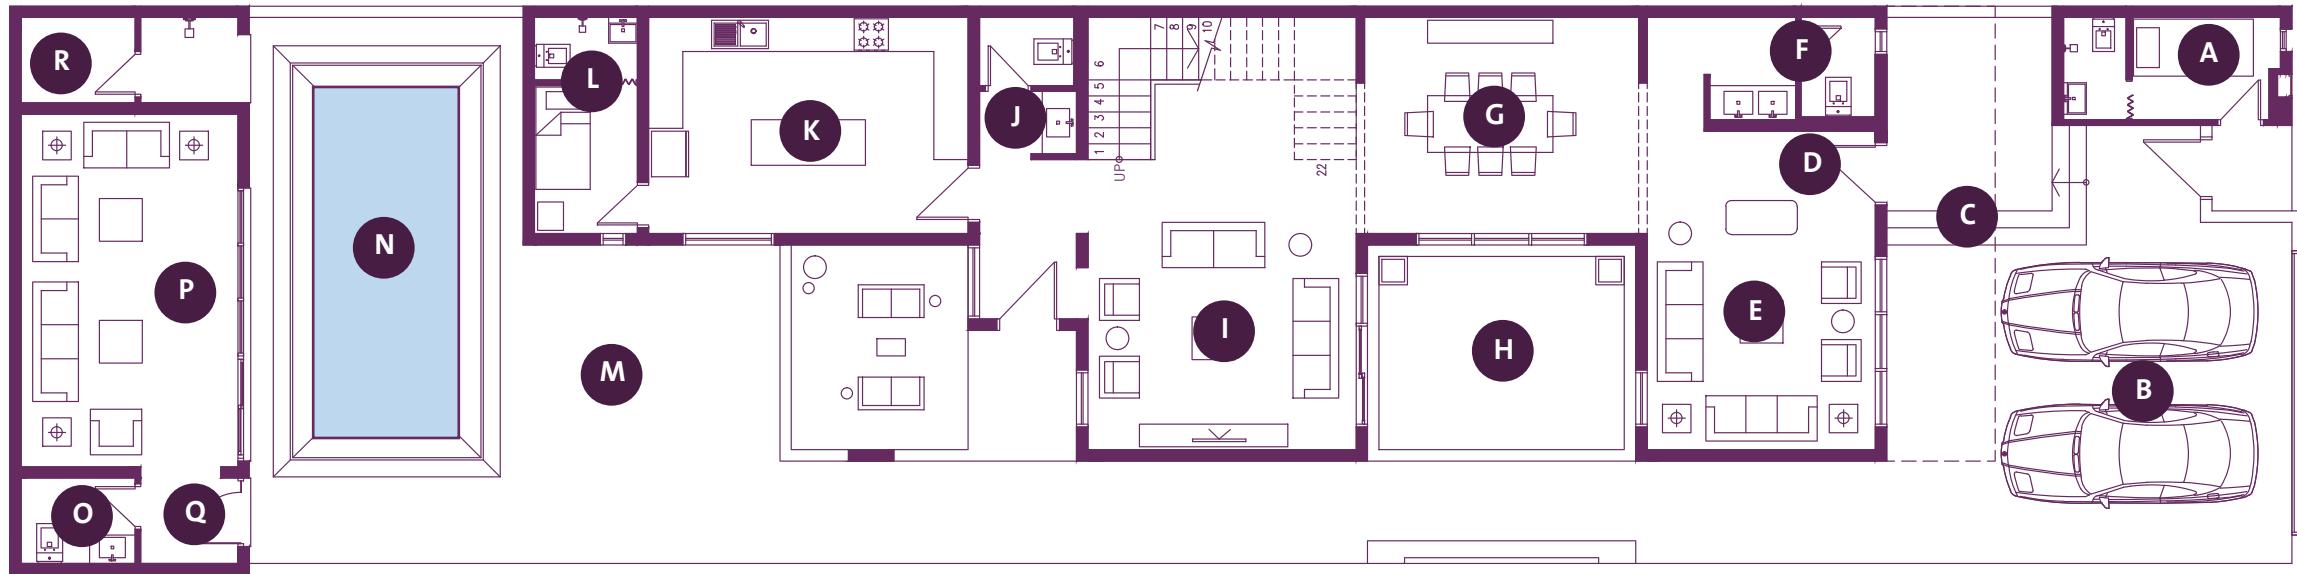

(O) دورة مياه
٥٢ x ٥١.٥



(P) ديوانية
٥٦.٢ x ٥٣.٨



(Q) مدخل ديوانية
٥١.٧٠ x ٥١.٧٠



(R) خدمات
٥٣.٨ x ٥١.٥



(L) غرفة الخادمة +
دورة مياه
٥٢.٦٠ x ٥١.٨٠



(M) الفناء الخلفي
٥٧.٦٠ x ٥٥.٦٠



(N) منطقة مسبح
٥٩.٦٠ x ٥٤.٨٠



المسبح
٥٦.٦٠ x ٥٣.٣٠

(I) صالة معيشة
٥٥.١٠ x ٥٤.٧٠



(J) مغسلة دورة مياه
٥١.٧٠ x ٥٢.٦٠



(K) مطبخ
٥٥.٦٠ x ٥٣.٨٠



(E) مجلس الضيوف
٥٥.٦٠ x ٥٤



(F) مغسلة دورة مياه
٥١.٨٠ x ٥٤



(G) صالة طعام
٥٤.٨٠ x ٥٣.٨٠



(H) حديقة وسطية
٥٥.٦٠ x ٥٤.٧٠



(A) غرفة حارس
٥٤ x ٥١.٧٠



(B) موقف سيارة
٥٦.١٠ x ٥٥.٦٠



(C) الفناء الأمامي
٥٦.١٠ x ٥٥.٦٠




(D) المدخل الرئيسي
٥٤ x ٥١.٧٠



فلل وريف | نموذج رقم 2 < ٥٤٠X١٠

الدور الأول

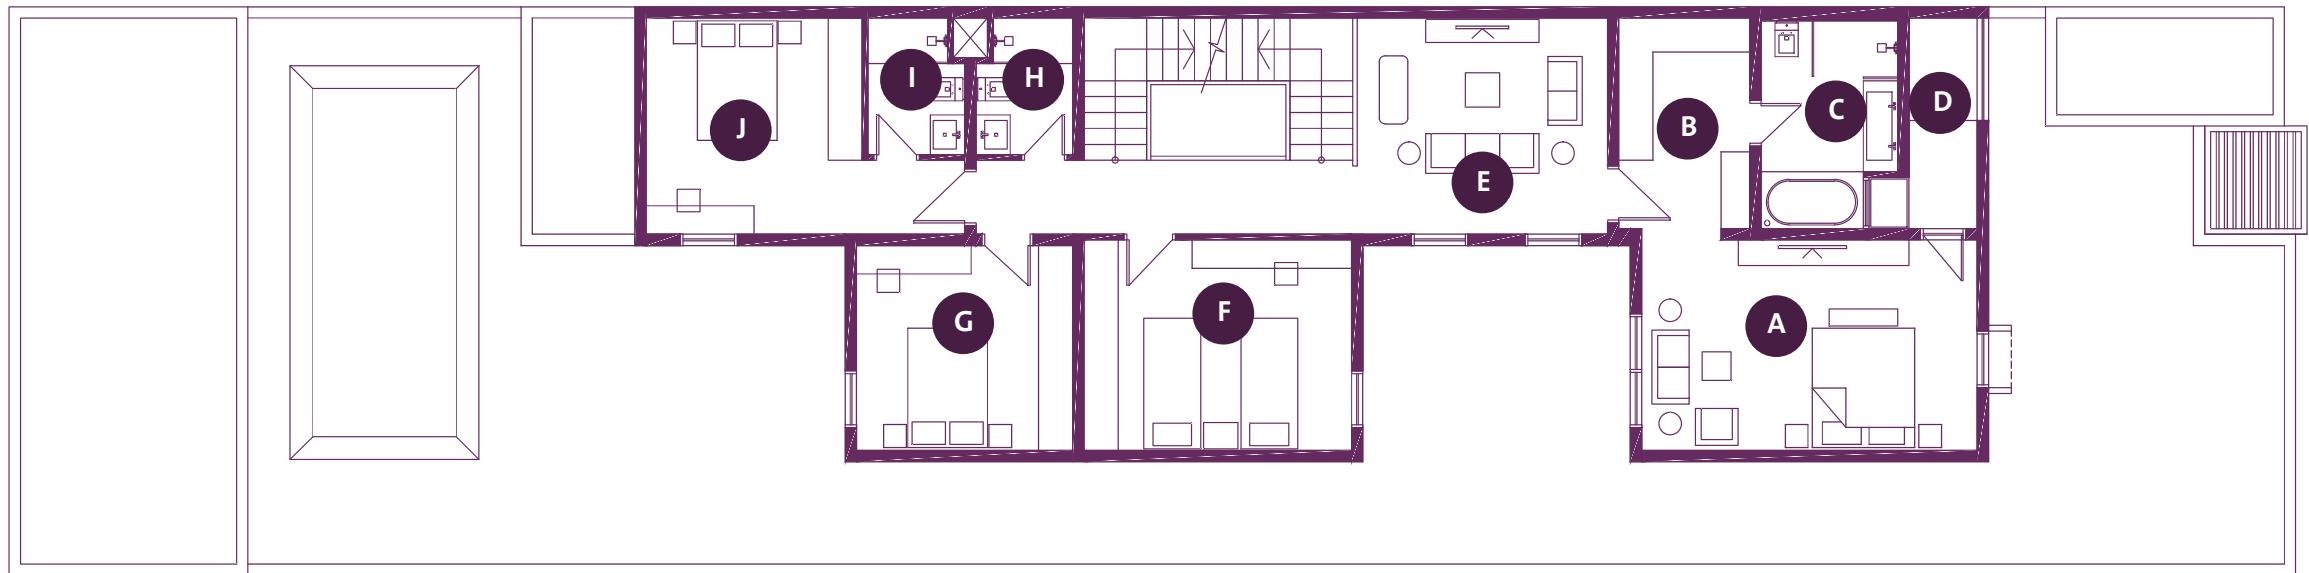

(J) غرفة نوم
 ٥3.80×٥3.80



(G) غرفة نوم
 ٥3.80×٥3.60



(H) دورة مياه
 ٥2.50×٥1.70



(I) دورة مياه
 ٥2.50×٥1.70



(D) شرفه
 ٥3.70×٥1.20



(E) صالة المعيشة
 ٥4.60×٥3.80



(F) غرفة نوم
 ٥4.70×٥3.70



(A) غرفة النوم
الرئيسية
 ٥5.90×٥3.80



(B) غرفة الملابس
 ٥3.70×٥2.30




(C) دورة المياه
الرئيسية
 ٥3.50×٥2.40



فلل وريف | نموذج رقم 2 < ٥٤٠X١٠٥

الملحق

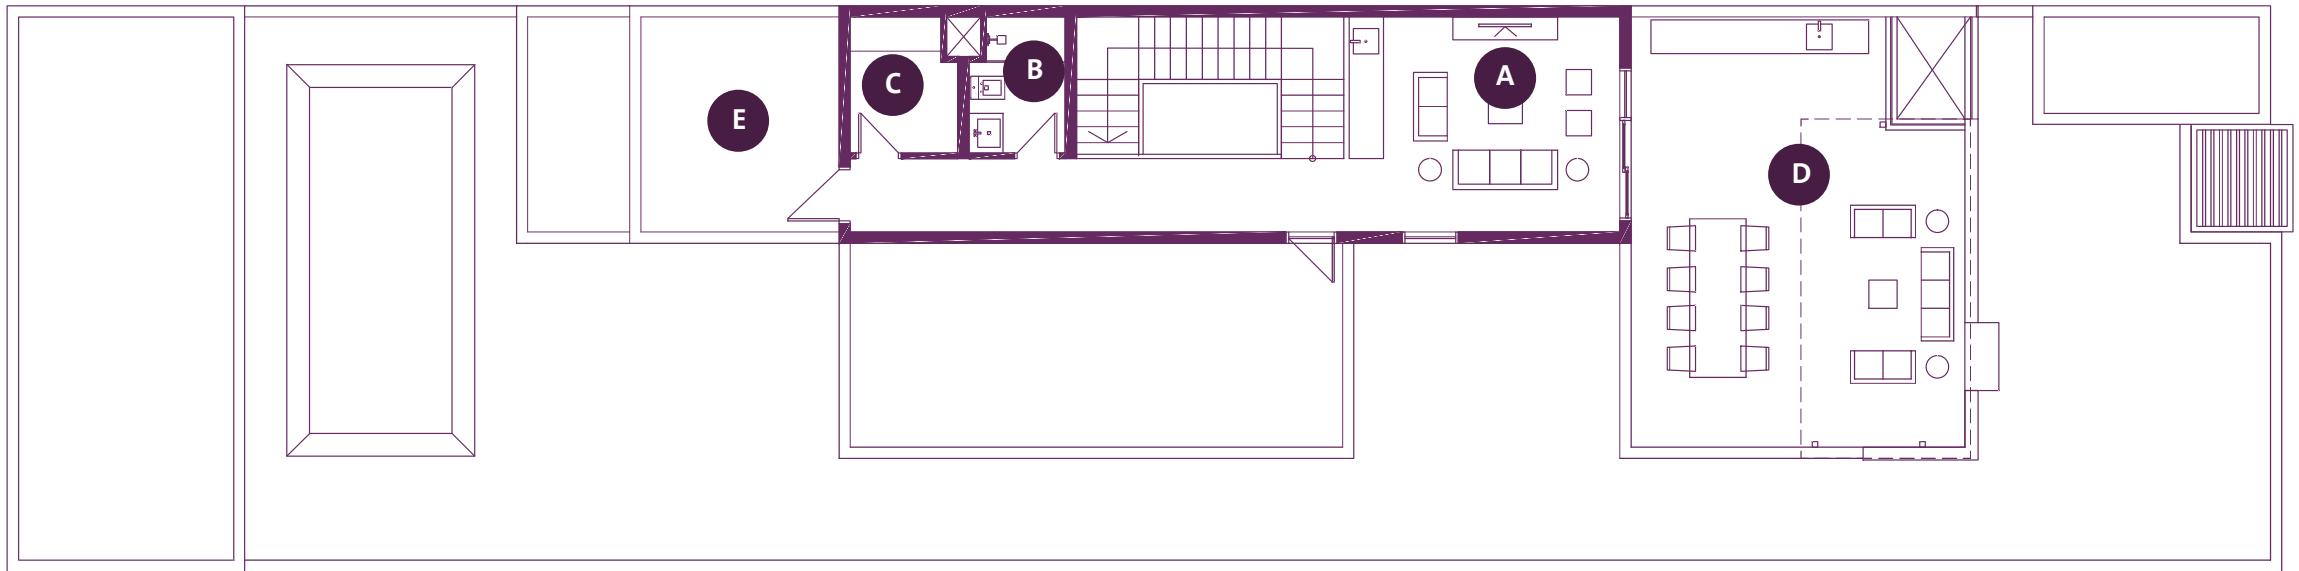

(E) السطح الخلفي
٢٥٤٥



(C) غرفة الغسيل
٢,٤٠ x ١,٩٠



(A) مجلس السطح
٣,٥ x ٣,٨٠



(D) السطح الأمامي
٢٥٤٢



(B) دورة مياه
٣,٨٠ x ٣,٧٠




فلل وريف | نموذج رقم 3 < 40X12



فلل وريف | نموذج رقم 3 < ٥٤٠X١٢ >

الدور الأرضي

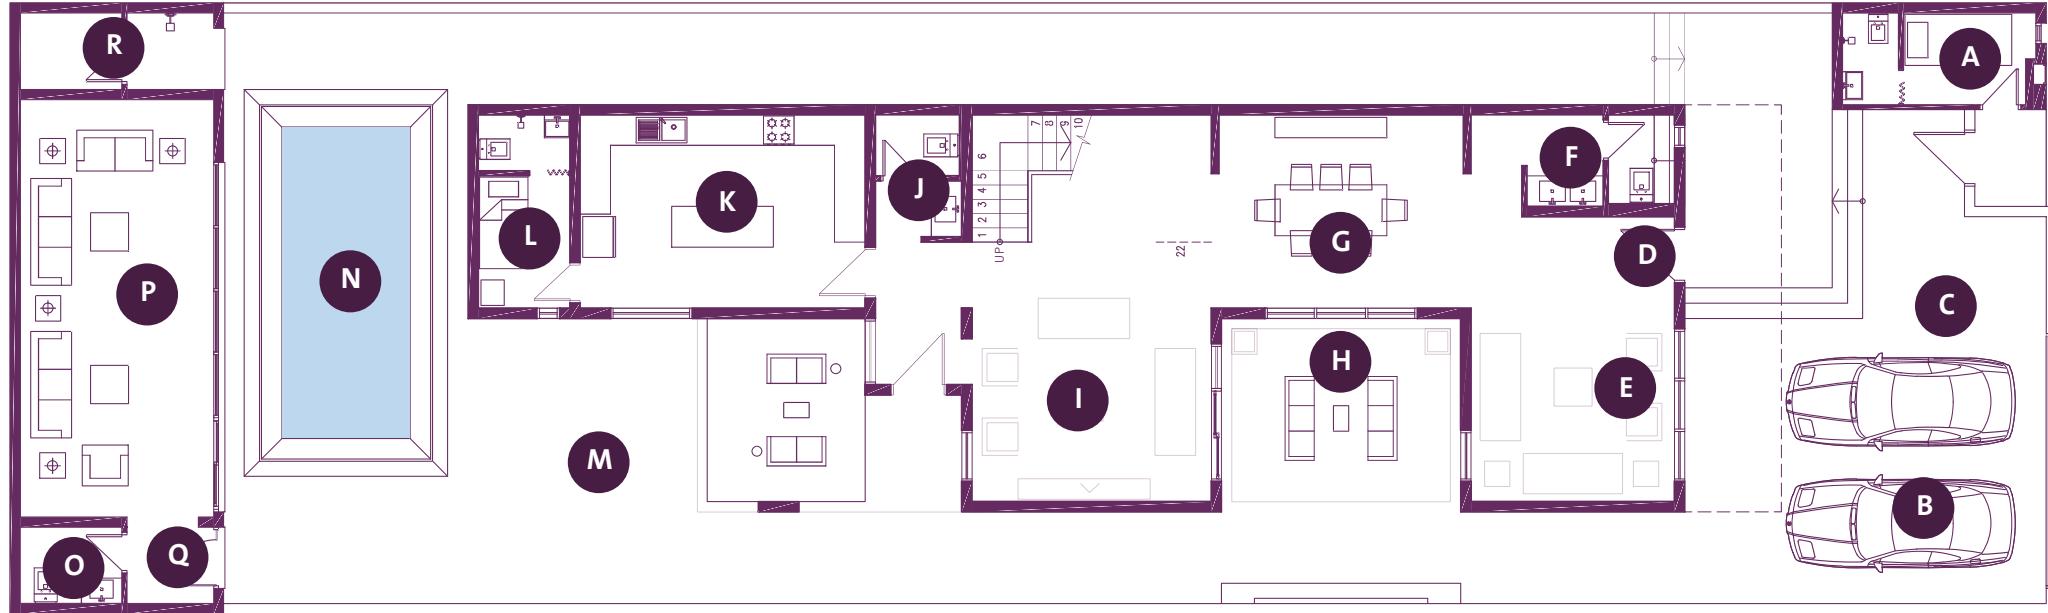

(O) دورة مياه ٥٢×٣١.٥
 (P) ديوانية ٥٦.٢×٣.٨
 (Q) مدخل ديوانية ١.٧٠×١.٧٠
 (R) خدمات ٣.٨×١.٥

(L) غرفة الخادمة + دورة مياه ٥٣.٨٠×١.٨٠
 (M) الفناء الخلفي ٥٧.٦٠×٥٥.٦٠
 (N) منطقة مسبح ٥٤.٨٠×١١.٦٠
 المسباح ٥٦.٦٠×٣.٣٠


(I) صالة معيشة ٥٥×٤.٧٠
 (J) مغسلة دورة مياه ٥١.٧٠×٣٢.٦٠
 (K) مطبخ $٥ ٥.٦٠ \times ٣.٨٠$

(E) مجلس الضيوف ٥٥.٦٠×٣.٩٥
 (F) دورة مياه ٥١.٧٥×٣٤
 (G) صالة طعام ٥٤.٨٠×٣.٨٠
 (H) حديقة وسطية ٥٣.٨٠×٤.٧٠

(A) غرفة حارس
 (B) موقف سيارة
 (C) الفناء الأمامي ٥٦.١٠×٥٥.٦٠
 (D) المدخل الرئيسي ٥٤×١.٧٠

فلل وريف | نموذج رقم 3 < ٥٤٠X١٢

الدور الأول

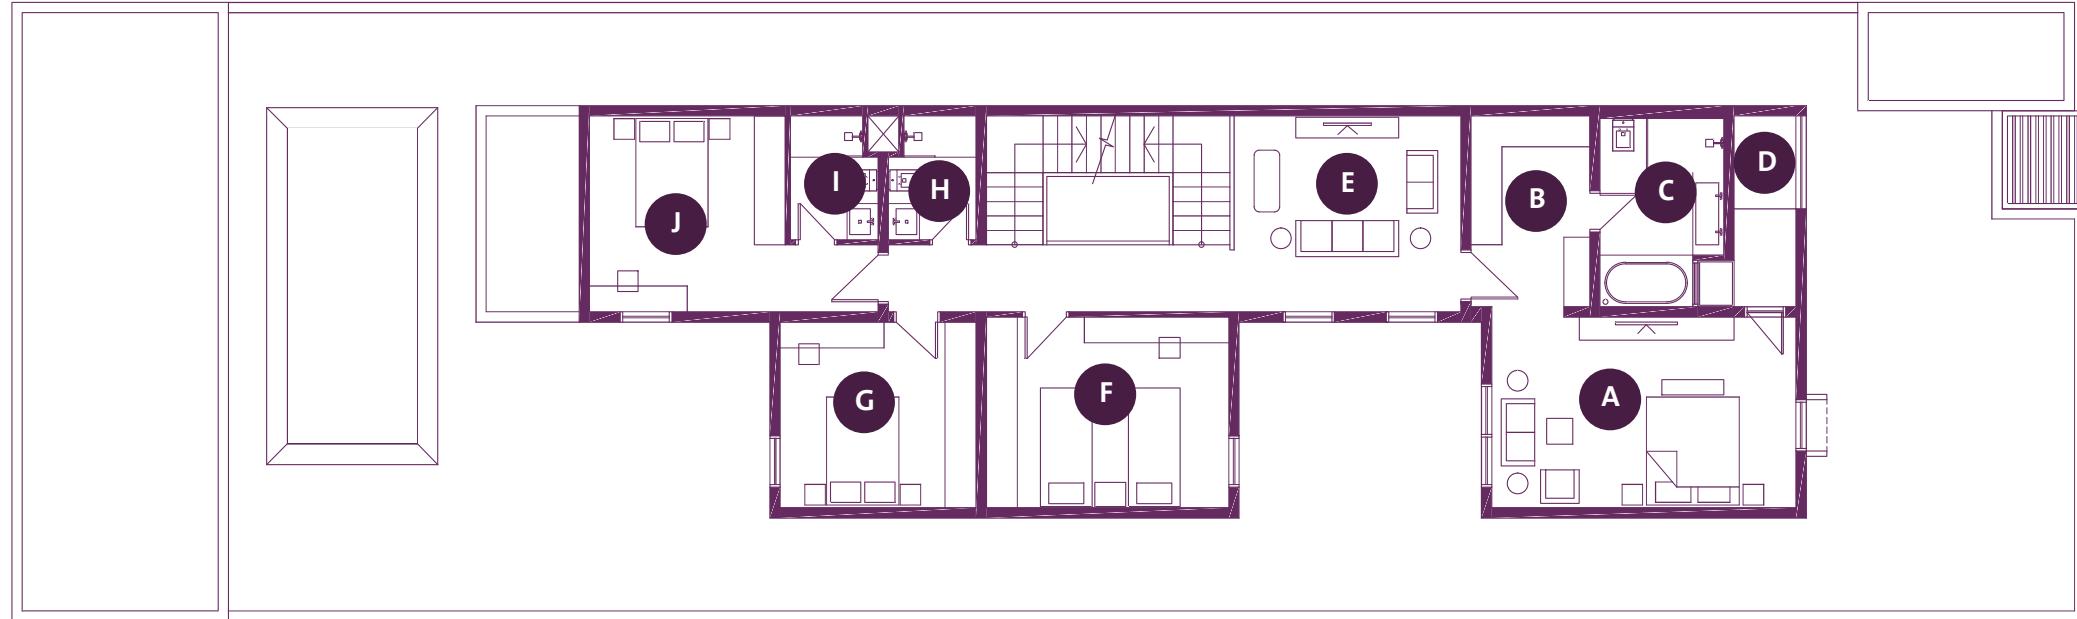

(J) غرفة نوم
٥٣.٨٠ x ٥٣.٨٠



(G) غرفة نوم
٥٣.٨٠ x ٥٣.٦٠



(D) شرفة
٥٣.٧٠ x ٥١.٢٠



(A) غرفة النوم الرئيسية
٥٥.٩٠ x ٥٣.٨٠



(H) دورة مياه
٥٢.٥٠ x ٥١.٧٠



(I) دورة مياه
٥٢.٥٠ x ٥١.٧٠



(E) صالة المعيشة
٥٤.٦٠ x ٥٣.٨٠



(F) غرفة نوم
٥٤.٧٠ x ٥٣.٧٠



(B) غرفة الملابس
٥٣.٧٠ x ٥٢.٣٠




(C) دورة المياه الرئيسية
٥٣.٥٠ x ٥٢.٤٠



فلل وريف | نموذج رقم 3 < ٥٤٠X١٢

الملحق

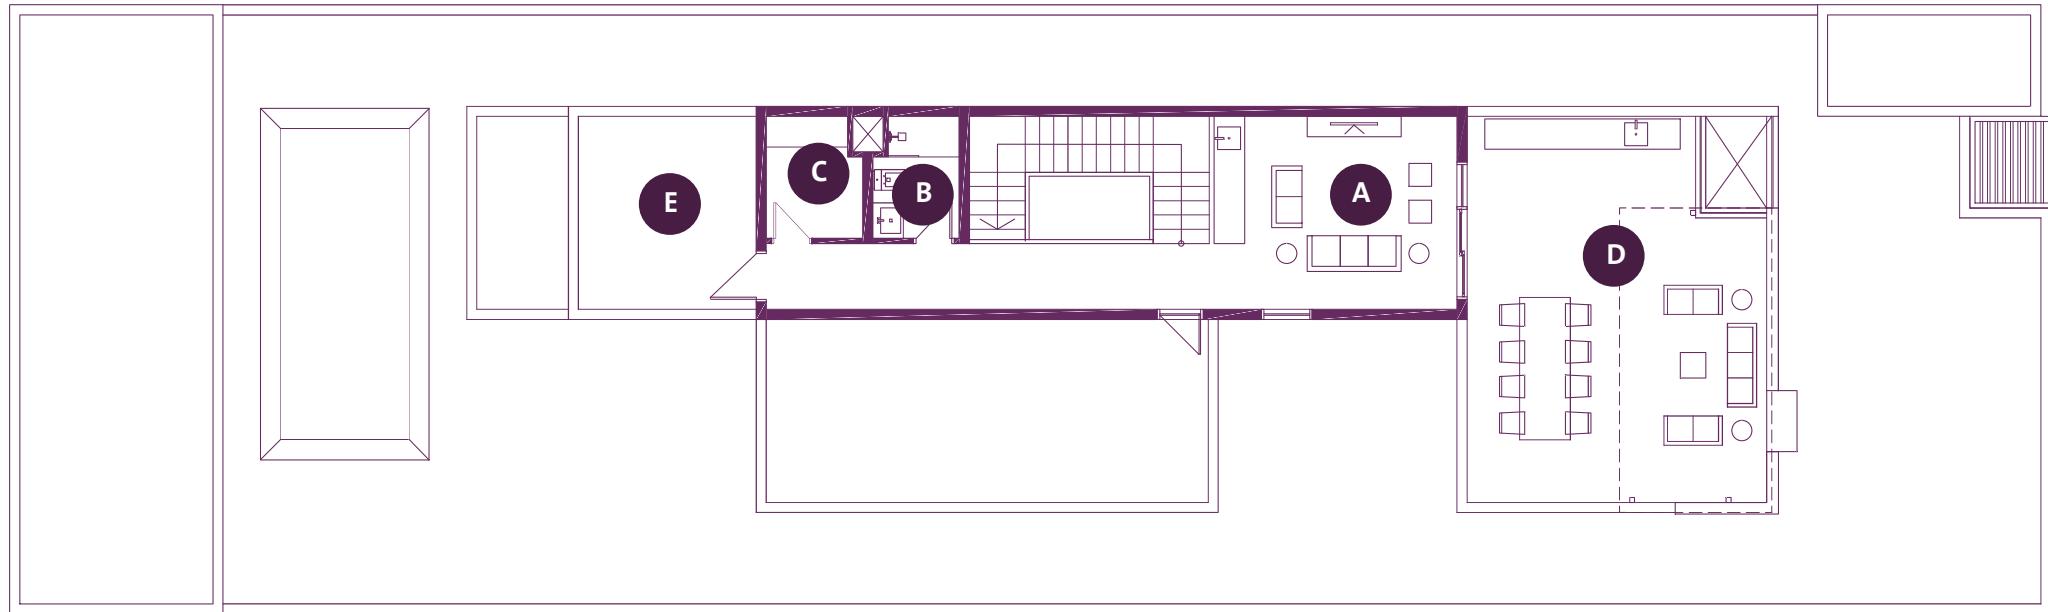

(E) السطح الخلفي
٢٥٤٥



(C) غرفة الغسيل
٢,٥٢ x ١,٩٠



(A) مجلس السطح
٣,٨٠ x ٢,٥٥



(D) السطح الأمامي
٢٥٤٢



(B) دورة مياه
١,٧٠ x ٢,٥٢

